




M E N D E
Településszerkezeti tervének részleges módosítása
valamint a 0126/17 hrsz-ú terület szabályozási terve
és helyi építési szabályzata
(Jóváhagyott dokumentáció/)

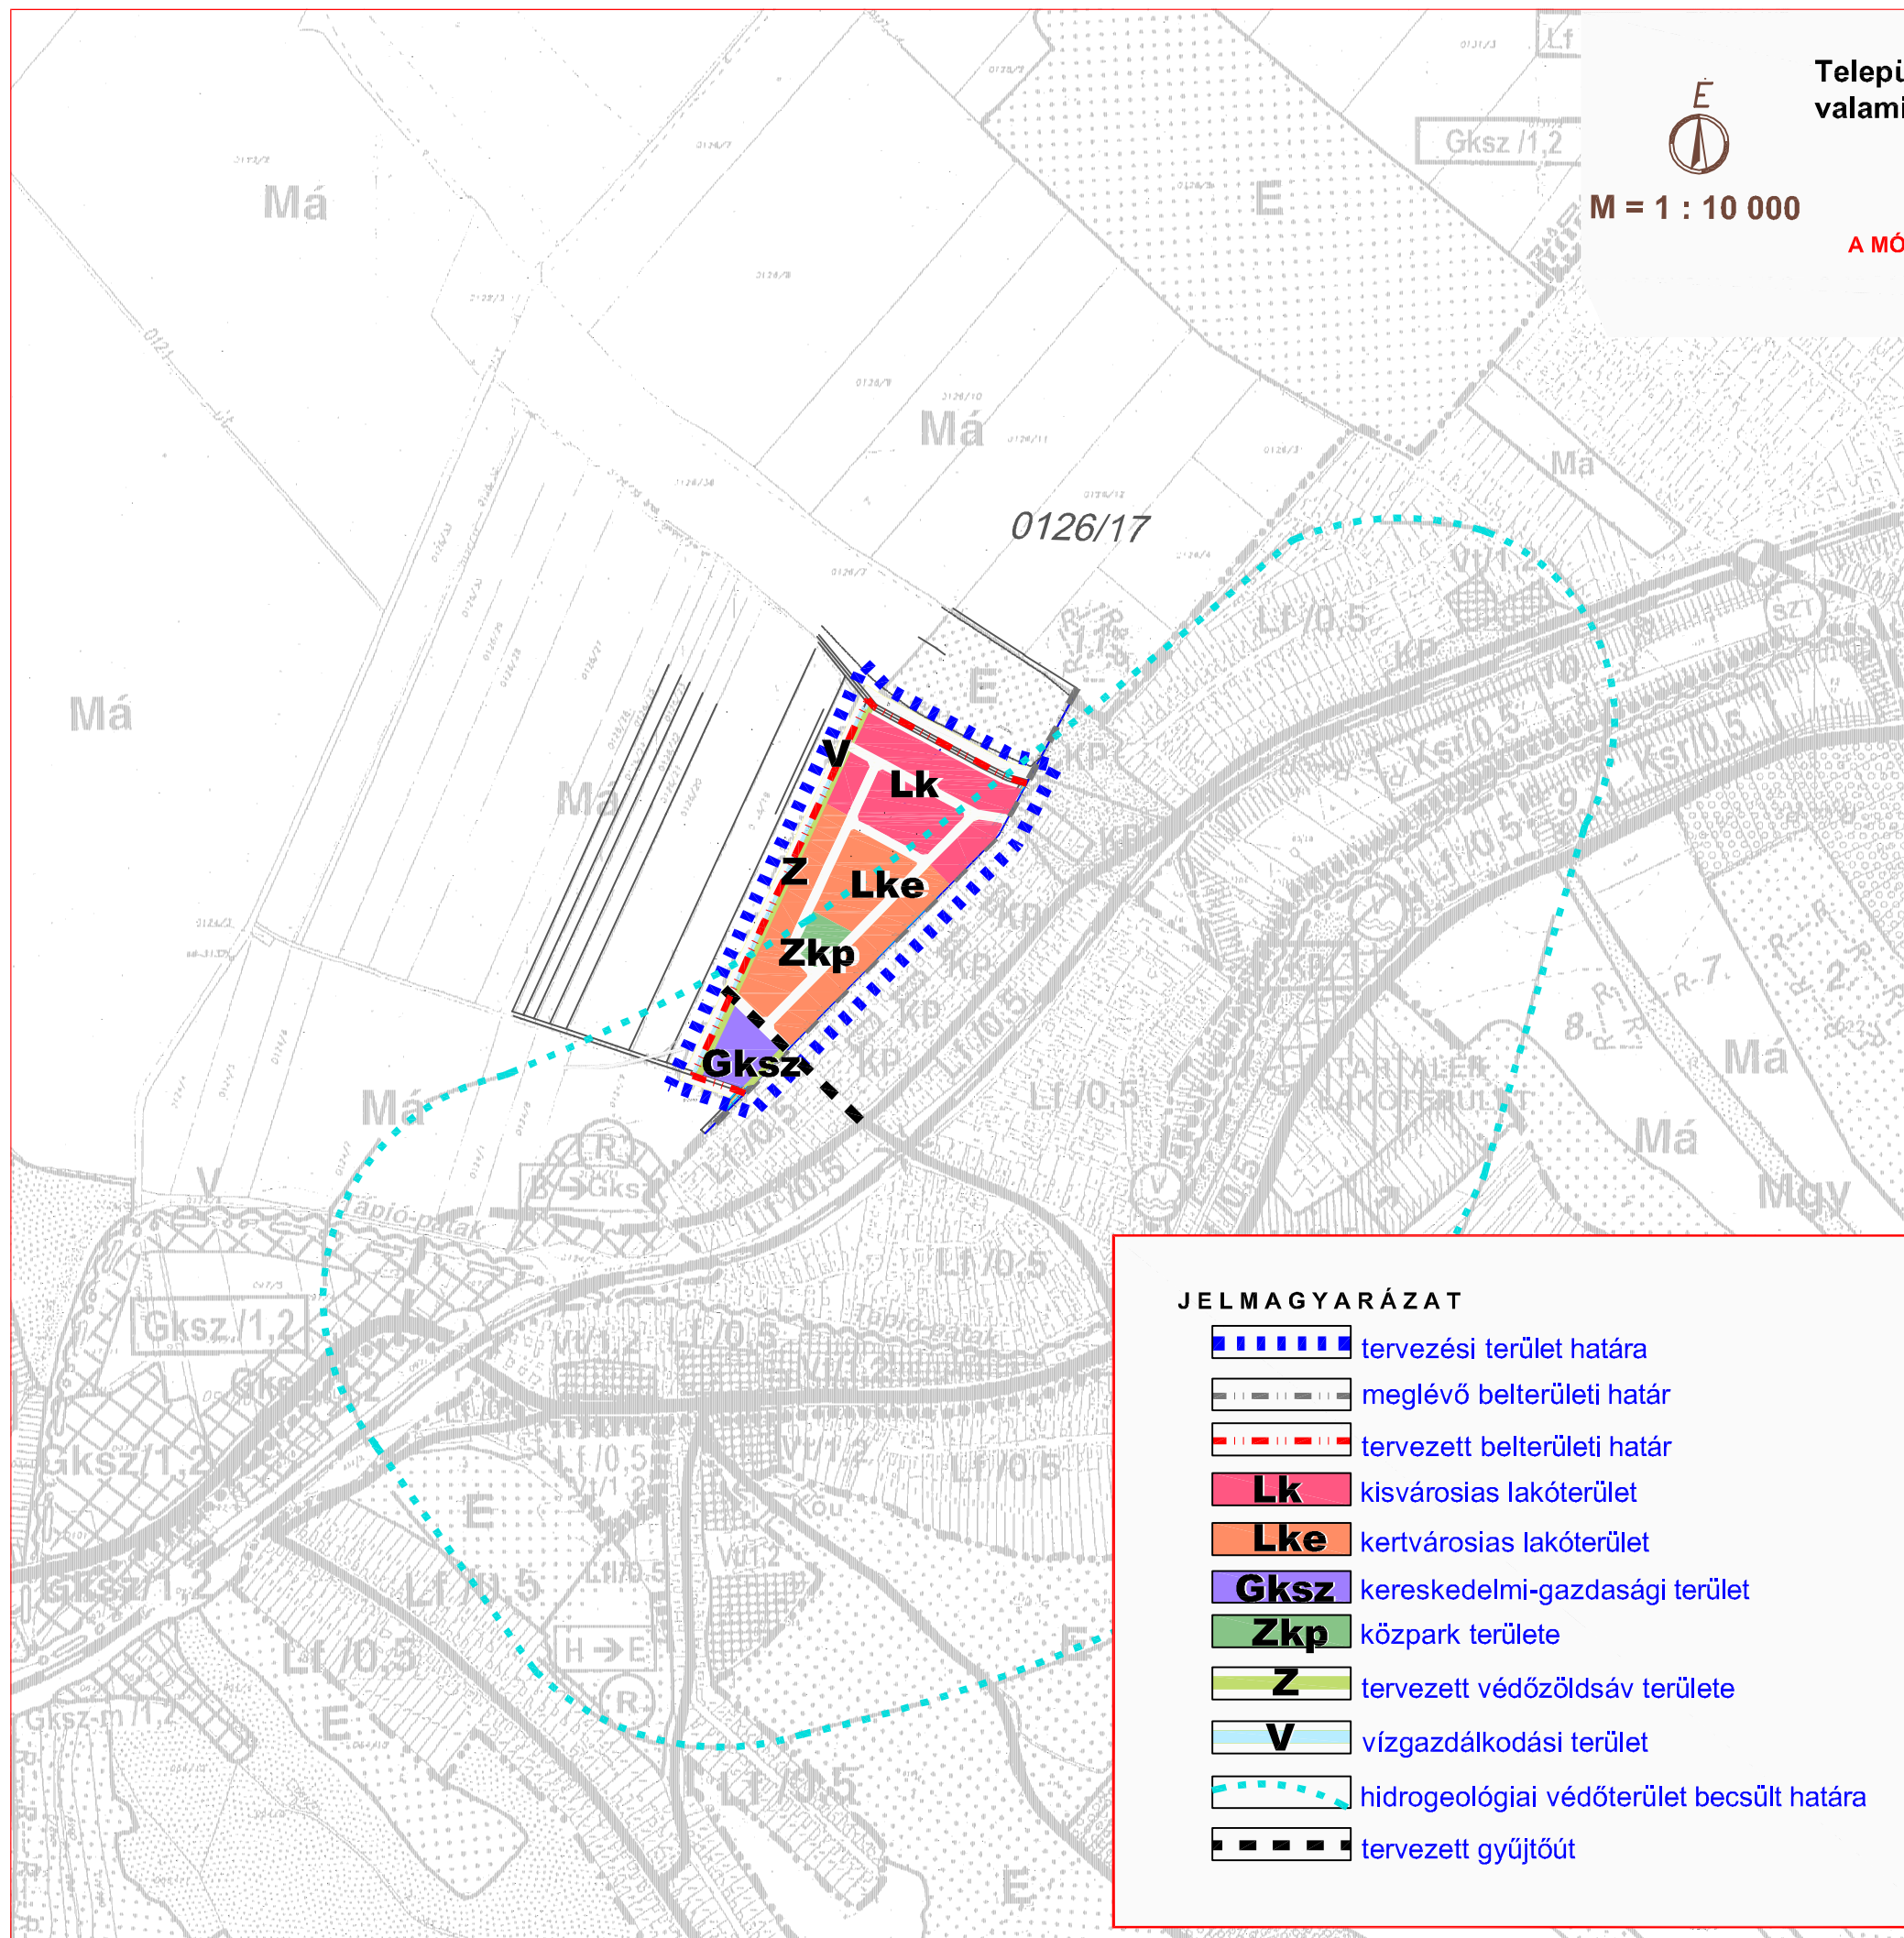

TELEPÜLÉSSZERKEZETI TERV MÓDOSÍTÁSA
A MÓDOSÍTÁSSAL ÉRINTETT TERÜLET LEHATÁROLÁSÁVAL

JELMAGYARÁZAT	
	KÖZIGAZGATÁSI HATÁR
	BELTERÜLETI HATÁR
	ORSZÁGOS FŐÚT
	TELEPÜLÉSI MELLÉKÜT
	TELEPÜLÉSI GYÜJTŐÚT
	VASÚT
	VÉDŐTÁVOLSÁG
	TERVEZETT KERÉKPÁRÚT
	HIDROGEOLÓGIAI VÉDŐTERÜLET BECSÜLT HATÁRA
	RÉGÉSZETI LELŐHELY
	FALUSIAS LAKÓTERÜLET/SZINTTERÜLETSŰRŰSÉG
	TELEPÜLÉSKÖZPONT VEGYESTERÜLET/SZINTTERÜLETSŰRŰSÉG
	KERESKEDELMI GAZDASÁGI TERÜLET/SZINTTERÜLETSŰRŰSÉG
	MEZŐGAZDASÁGI JELLEGŰ KERESKEDELMI, GAZDASÁGI TERÜLET/SZINTTERÜLETSŰRŰSÉG
	KÜLÖNLEGES TERÜLET
	TEMETŐ/SZINTTERÜLETSŰRŰSÉG
	KÜLÖNLEGES TERÜLET-SPORTREKREÁCIÓS TERÜLET/SZINTTERÜLETSŰRŰSÉG
	KÜLÖNLEGES TERÜLET-SZENNYVÍZTISZTÍTÓMŰ
	KÜLÖNLEGES TERÜLET-VÍZMŰTELEP
	VASÚTERÜLET
	KÖZPARK
	ERDŐTERÜLET
	ÁLTALÁNOS MEZŐGAZDASÁGI TERÜLET
	KERTES MEZŐGAZDASÁGI TERÜLET
	REKULTIVÁCIÓS TERV ALAPJÁN
	ERDŐSÍTENDŐ HULLADÉKLERAKÓ TELEP
	REKULTIVÁCIÓS TERV ALAPJÁN KERESKEDELMI, GAZDASÁGI TERÜLET VOLT BÁNYATERÜLET
	GYEPGAZDASÁGI (MEZŐGAZDASÁGI) TERÜLET
	VÍZGAZDÁLKODÁSI TERÜLET(PATAK, VÍZFOLYÁS)
	TERVEZETT-VÖLGYZÁRÓGÁT

JELMAGYARÁZAT

- tervezési terület határa
- meglévő belterületi határ
- tervezett belterületi határ
- Lk** kisvárosias lakóterület
- Lke** kertvárosias lakóterület
- Gksz** kereskedelmi-gazdasági terület
- Zkp** közpark területe
- Z** tervezett védőzöldsáv területe
- V** vízgazdálkodási terület
- hidrogeológiai védőterület becsült határa
- tervezett gyűjtőút

A TERVLAP A 85 / 2012. (VII. 26.) SZ.
ÖNKORMÁNYZATI HATÁROZAT MELLÉKLETE.

A térkép csak településrendezési célra használható!
Készült az állami alapadatok felhasználásával.

PESTTERV 1085 Budapest Kőfaragó ucta 9. Fax.: 266 75 61 Telefon: 266 13 42, 267 05 08, 267 70 78 e-mail: pestterv@pestterv.hu	PEST MEGYEI TERÜLET-,TELEPÜLÉS-, KÖRNYEZET TERVEZŐ ÉS TANÁCSADÓ KFT.	DÁTUM: 2012. Augusztus
	MEGRENDELŐ: MENDE KÖZSÉG ÖNKORMÁNYZATA	RAJZSZÁM: TSZT-m4
MUNKÁ MEGNEVEZÉSE: M E N D E településszerkezeti tervének részleges módosítása valamint a 0126/17 hrsz-ú terület szabályozási terve és helyi építési szabályzata	TÖRZSSZÁM: 1 008	
A RAJZ CÍME: Településszerkezeti terv módosítása a módosítással érintett terület lehatárolásával	MÉRTERÁNY: M=1: 10 000	
FELELŐS TERVEZŐ: VARGA ESZTER (TT/1E-01-4863)	TÁJRENDEZŐ: BURÁNYI ENDRE (TT/T-TK-K-TR-01-5147)	ÖGYVEZETŐ IGAGZATÓ: SCHUCHMANN PÉTER (TR1-01-5068)
KÖZLEKEDÉS TERVEZŐ: RHORER ADÁM (K1d-1-Tell, KE-SZ, KE-T-Tell, KÖ-T)	SZERKESZTŐ: V. JÁNOSY	